


# Übersichtsplan

zum Geltungsbereich des Bebauungsplanes Nr. 58  
- Photovoltaik-Freiflächenanlage "Haus Heideberg" -  
in Rheinberg-Alpsray

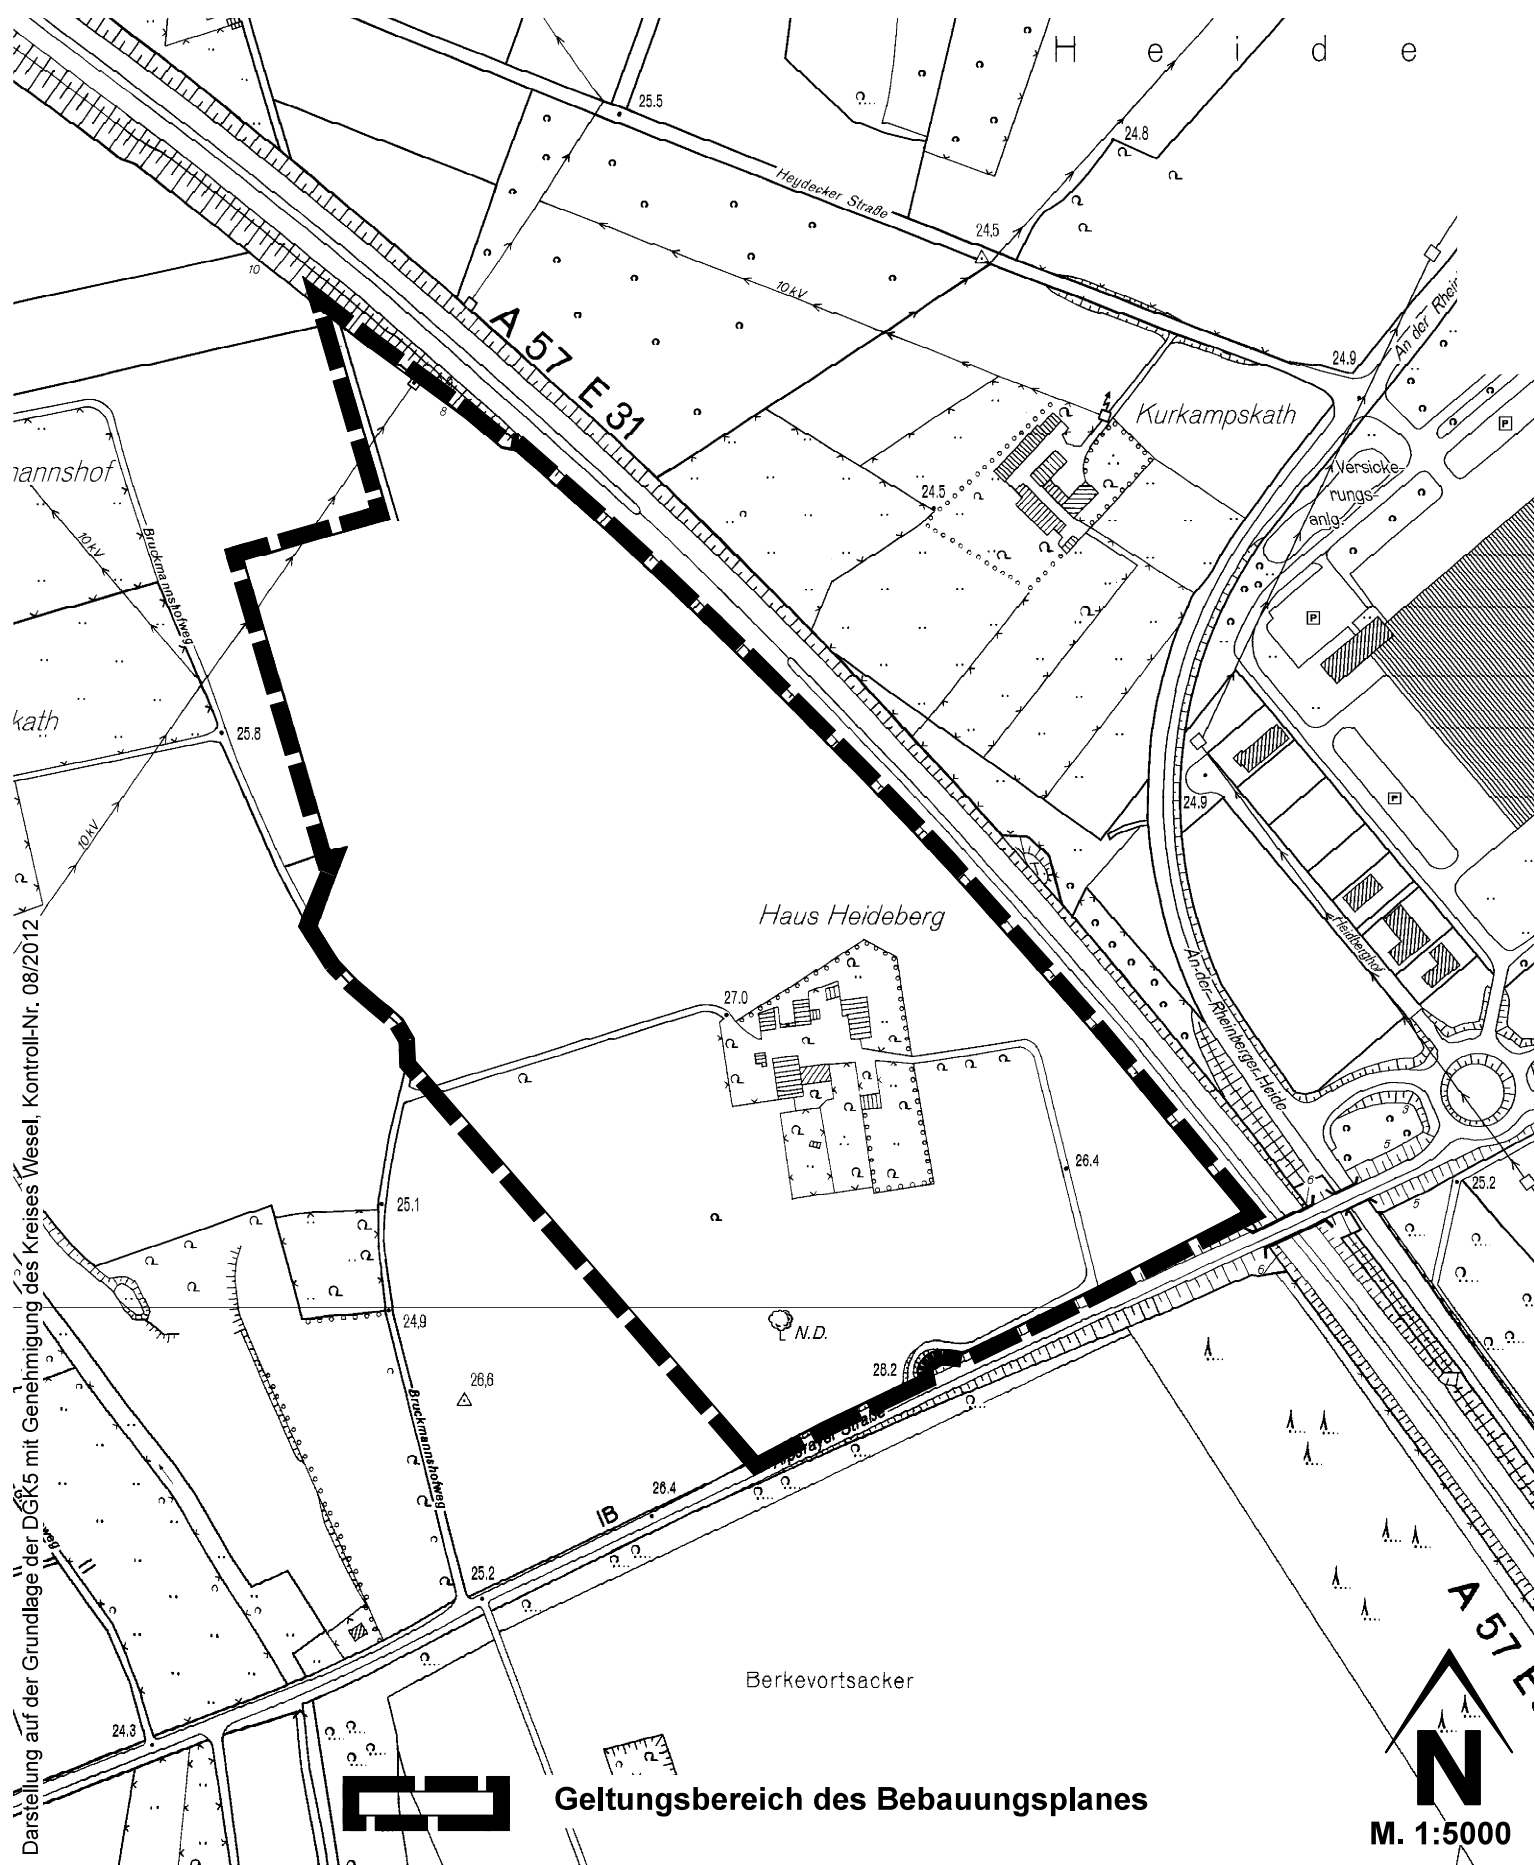

Darstellung auf der Grundlage der DGK5 mit Genehmigung des Kreises Wesel, Kontroll-Nr. 08/2012

Geltungsbereich des Bebauungsplanes

N  
M. 1:5000